


主视图

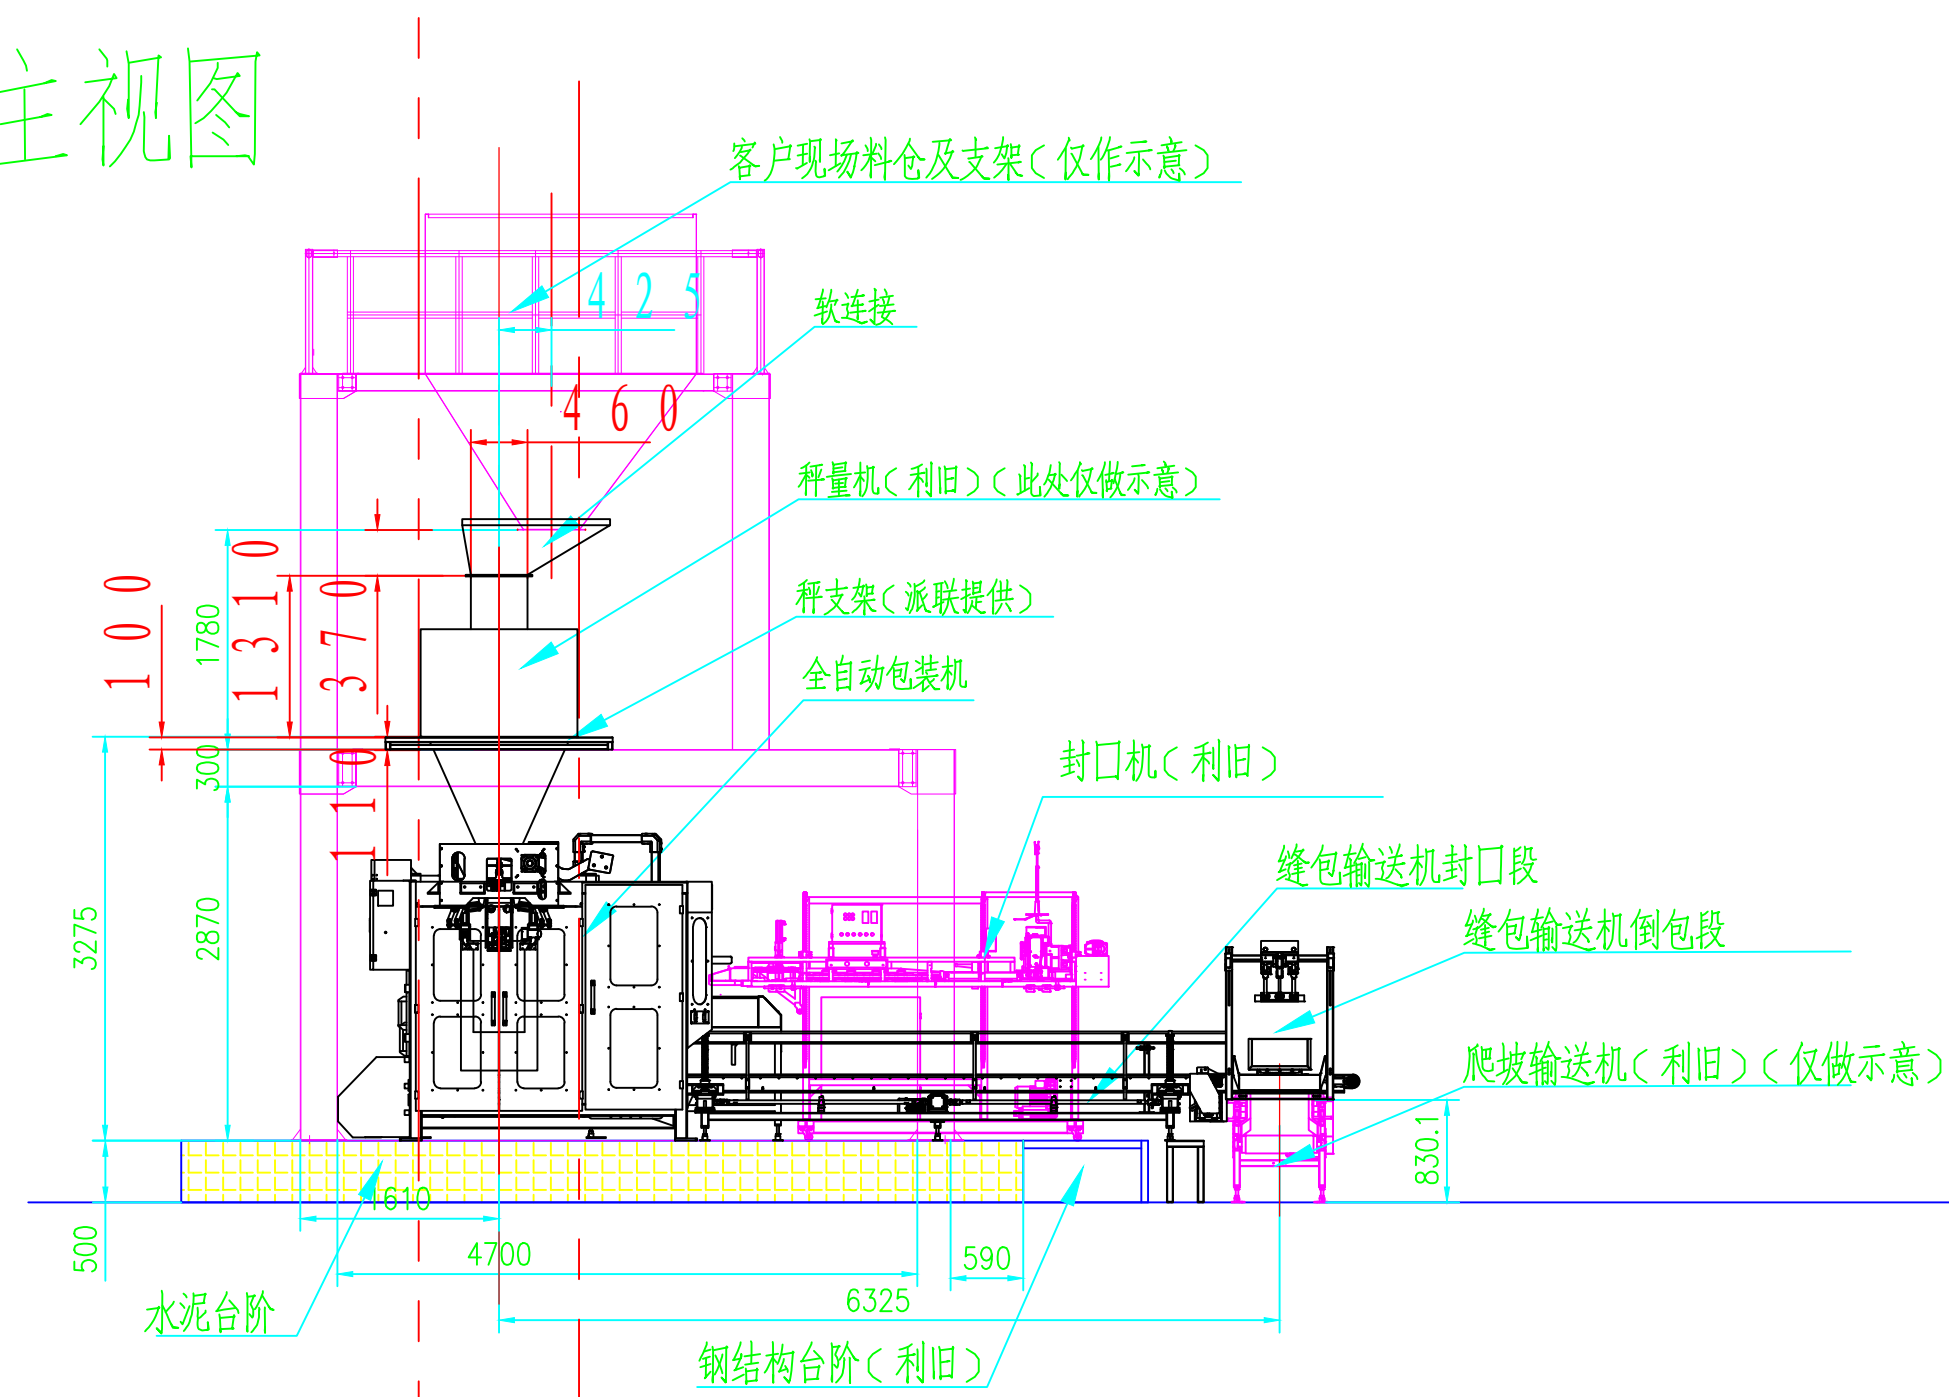

技术说明：

- 1、如图所示双点划线范围内设备为客户原有设备保持原位置不变，如图所示洋红色设备为客户现场原有设备；
- 2、客户原有称量机（利旧）需移至二层平台上并且增加支架（支架由派联提供）；
- 3、现场封口机（利旧）配合全自动包装机使用（封口机型号BZR-3）；
- 4、现场原有侧推倒包拆除，侧推倒包输送机与缝包输送机做成整体升降结构（需结构加强）；
- 5、现场原有利旧设备为其它单位设备所以方案图中部分设备仅做示意，但不影响此次设备安装及使用。

俯视图

